

# TAGUNGSZENTRUM ONOLDIA

300-900 Personen

Foyer (200 qm)  
208-212 Sitzplätze


Onoldiasaal EG (560 qm)  
346-699 Sitzplätze

Onoldiasaal OG (300 qm)  
104-175 Sitzplätze

Simon-Marius-Saal (110 qm)  
ca. 85 Sitzplätze


Kaspar-Hauser-Saal (95 qm)  
ca. 24 Sitzplätze

Maßstab  
1:350

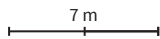

Eine exakte Entnahme der  
Maße ist nicht möglich.

Onoldiasaal EG  
(560qm)

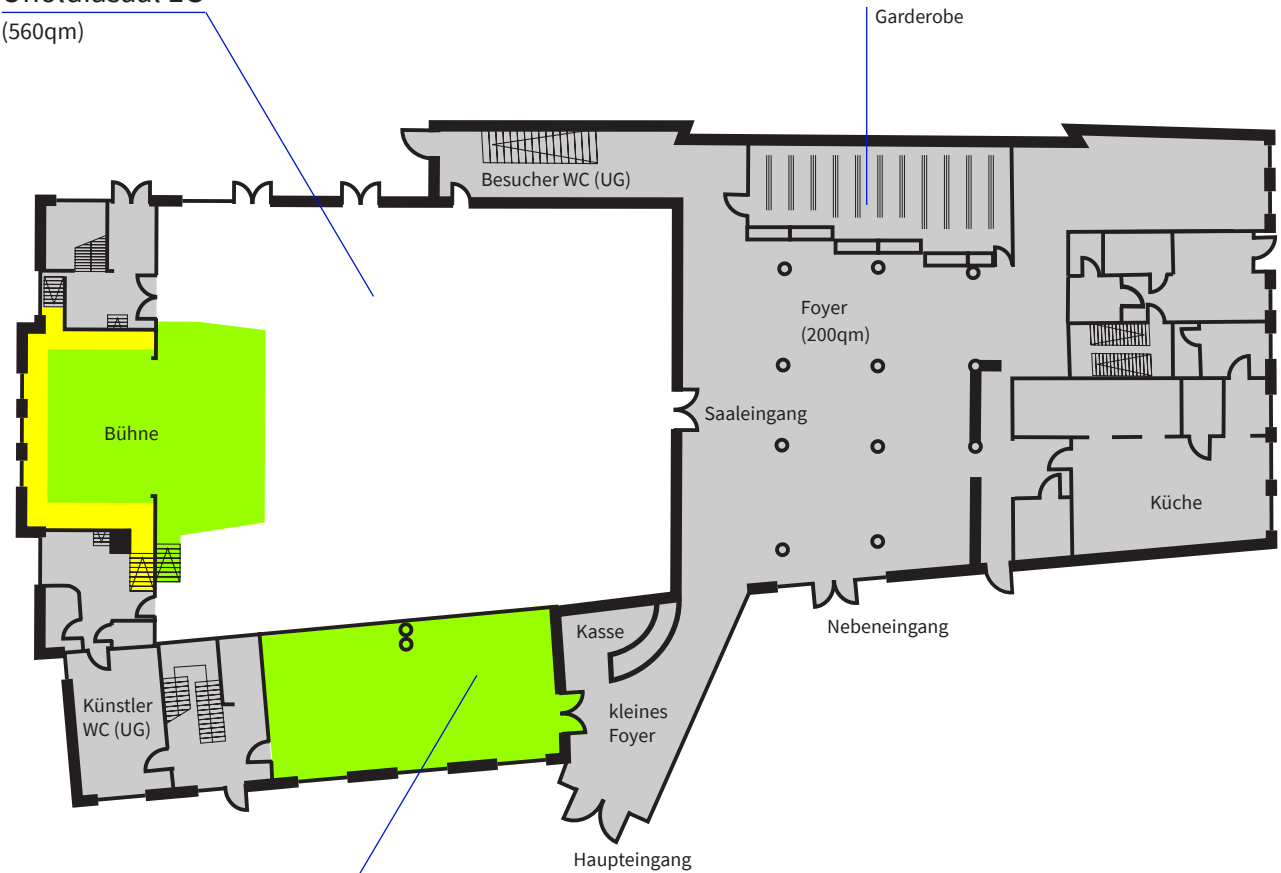


Simon-Marius-Saal  
(110qm)

## BUCHUNG ÜBER:

Referat Kultur und Tourismus  
Johann-Sebastian-Bach-Platz 1 · 91522 Ansbach  
Tel.: 0981 51241 · tagungen@ansbach.de  
[www.tourismus-ansbach.de](http://www.tourismus-ansbach.de)

# TAGUNGSZENTRUM ONOLDIA

## KONFERENZBESTUHLUNG

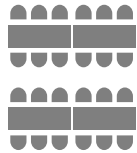

Abstand:  
1,50 m



Rettungswege  
1,20 m


EG

543  
Plätze

670  
qm

NA  
Notausgang

Maßstab  
1:200

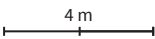

Eine exakte Entnahme der  
Maße ist nicht möglich.

## BUCHUNG ÜBER:

**Referat Kultur und Tourismus**  
Johann-Sebastian-Bach-Platz 1 · 91522 Ansbach  
Tel.: 0981 51241 · tagungen@ansbach.de  
[www.tourismus-ansbach.de](http://www.tourismus-ansbach.de)



# TAGUNGSZENTRUM ONOLDIA

## KONZERTBESTUHLUNG

 Abstand: 40 cm

 Rettungswege  
1,20 m


EG

633  
Plätze

670  
qm

NA  
Notausgang


Maßstab  
1:200

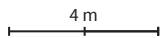 4 m

Eine exakte Entnahme der  
Maße ist nicht möglich.


## BUCHUNG ÜBER:

**Referat Kultur und Tourismus**  
Johann-Sebastian-Bach-Platz 1 · 91522 Ansbach  
Tel.: 0981 51241 · tagungen@ansbach.de  
[www.tourismus-ansbach.de](http://www.tourismus-ansbach.de)

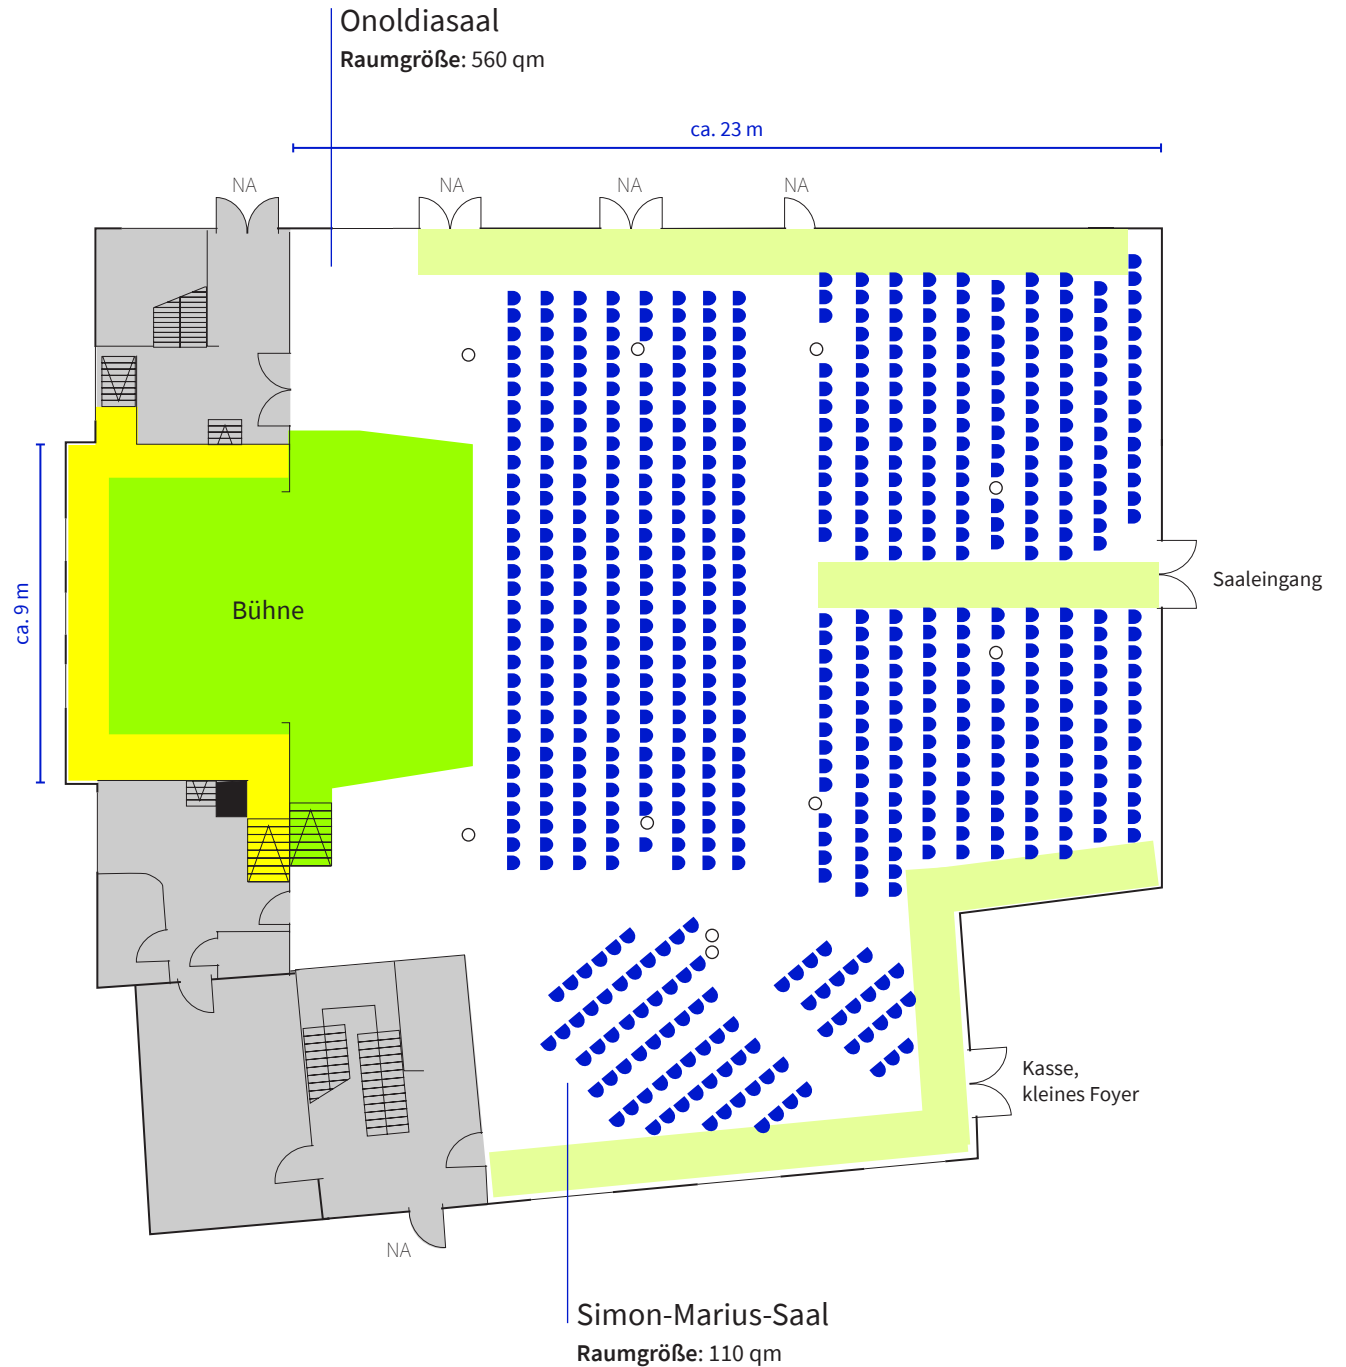

# TAGUNGSZENTRUM ONOLDIA

## KONFERENZBESTUHLUNG

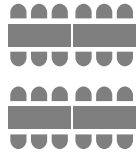

Abstand:  
1,50 m



Rettenungswege  
1,20 m


OG

104  
Plätze

300  
qm

NA  
Notausgang

Maßstab  
1:200

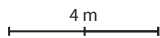

Eine exakte Entnahme der  
Maße ist nicht möglich.



Onoldiasaal (Galerie)  
Raumgröße: 300 qm

Kaspar-Hauser-Saal  
Raumgröße: 95 qm

## BUCHUNG ÜBER:

**Referat Kultur und Tourismus**  
Johann-Sebastian-Bach-Platz 1 · 91522 Ansbach  
Tel.: 0981 51241 · tagungen@ansbach.de  
[www.tourismus-ansbach.de](http://www.tourismus-ansbach.de)

# TAGUNGSZENTRUM ONOLDIA

## KONZERTBESTUHLUNG

 Abstand: 40 cm

 Rettungswege  
1,20 m


OG

175  
Plätze


300  
qm

NA  
Notausgang

Maßstab  
1:200

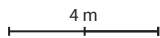 4 m

Eine exakte Entnahme der  
Maße ist nicht möglich.

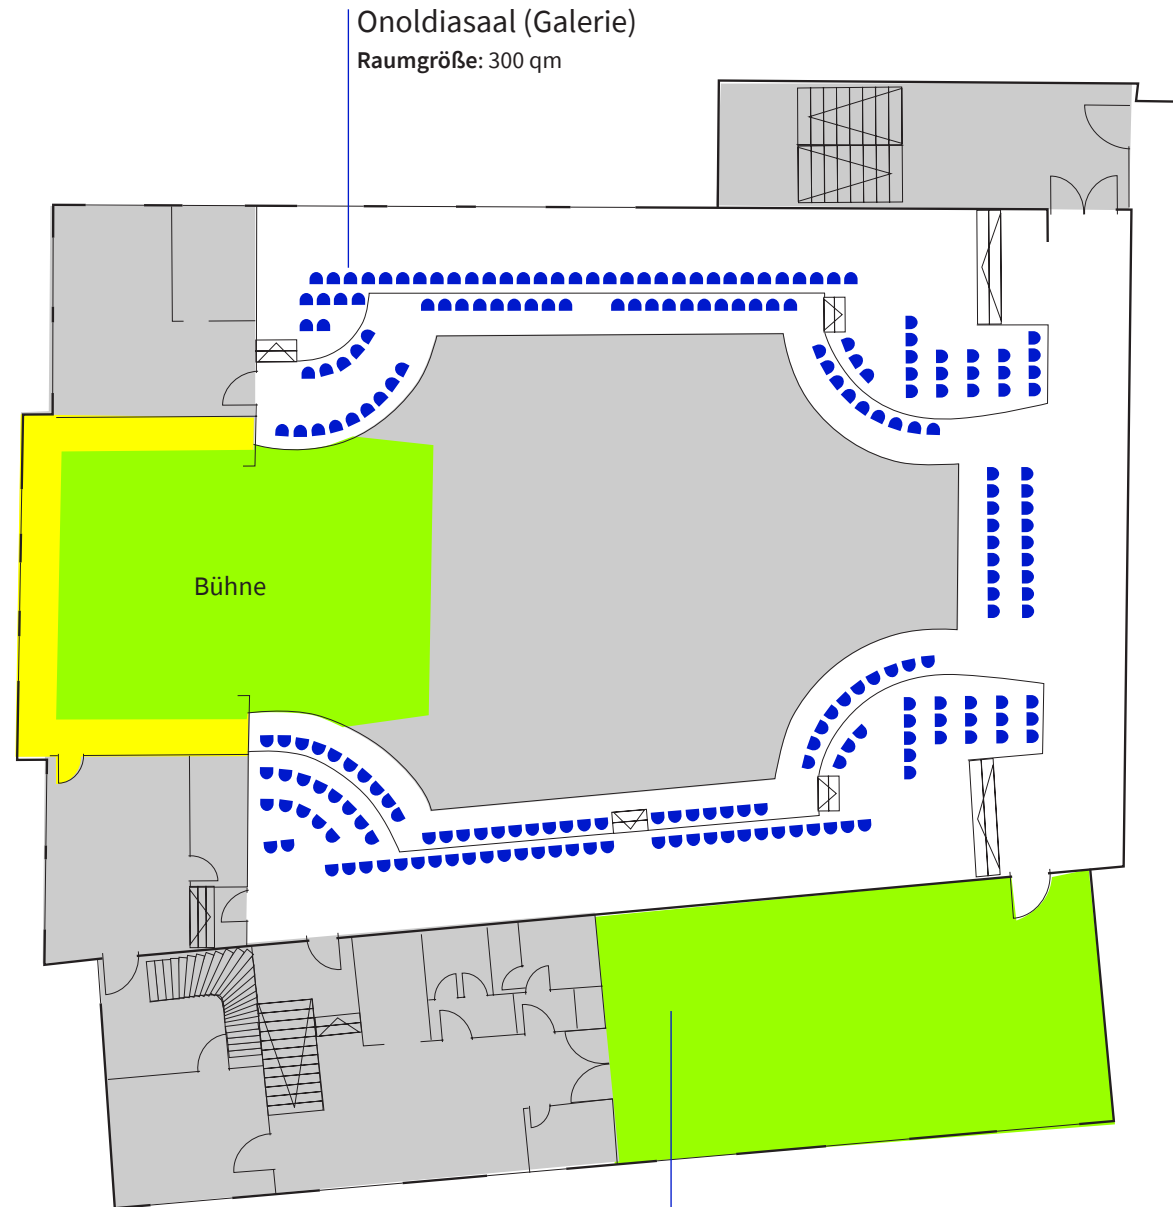

Kaspar-Hauser-Saal  
Raumgröße: 95 qm

## BUCHUNG ÜBER:

Referat Kultur und Tourismus  
Johann-Sebastian-Bach-Platz 1 · 91522 Ansbach  
Tel.: 0981 51241 · tagungen@ansbach.de  
[www.tourismus-ansbach.de](http://www.tourismus-ansbach.de)