



ANSBACH

Historie. Herz. Heimat.

KULTURZENTRUM KARLSPLATZ

300-900 Personen


Karlshalle (267 qm)

70-195 Sitzplätze

Angletsaal (185 qm)

56-207 Sitzplätze

Maßstab
1:275

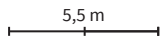

Eine exakte Entnahme der
Maße ist nicht möglich.

BUCHUNG ÜBER:

Referat Kultur und Tourismus


Johann-Sebastian-Bach-Platz 1 · 91522 Ansbach

Tel.: 0981 51241 · tagungen@ansbach.de

www.tourismus-ansbach.de


Karlshalle

(267qm)

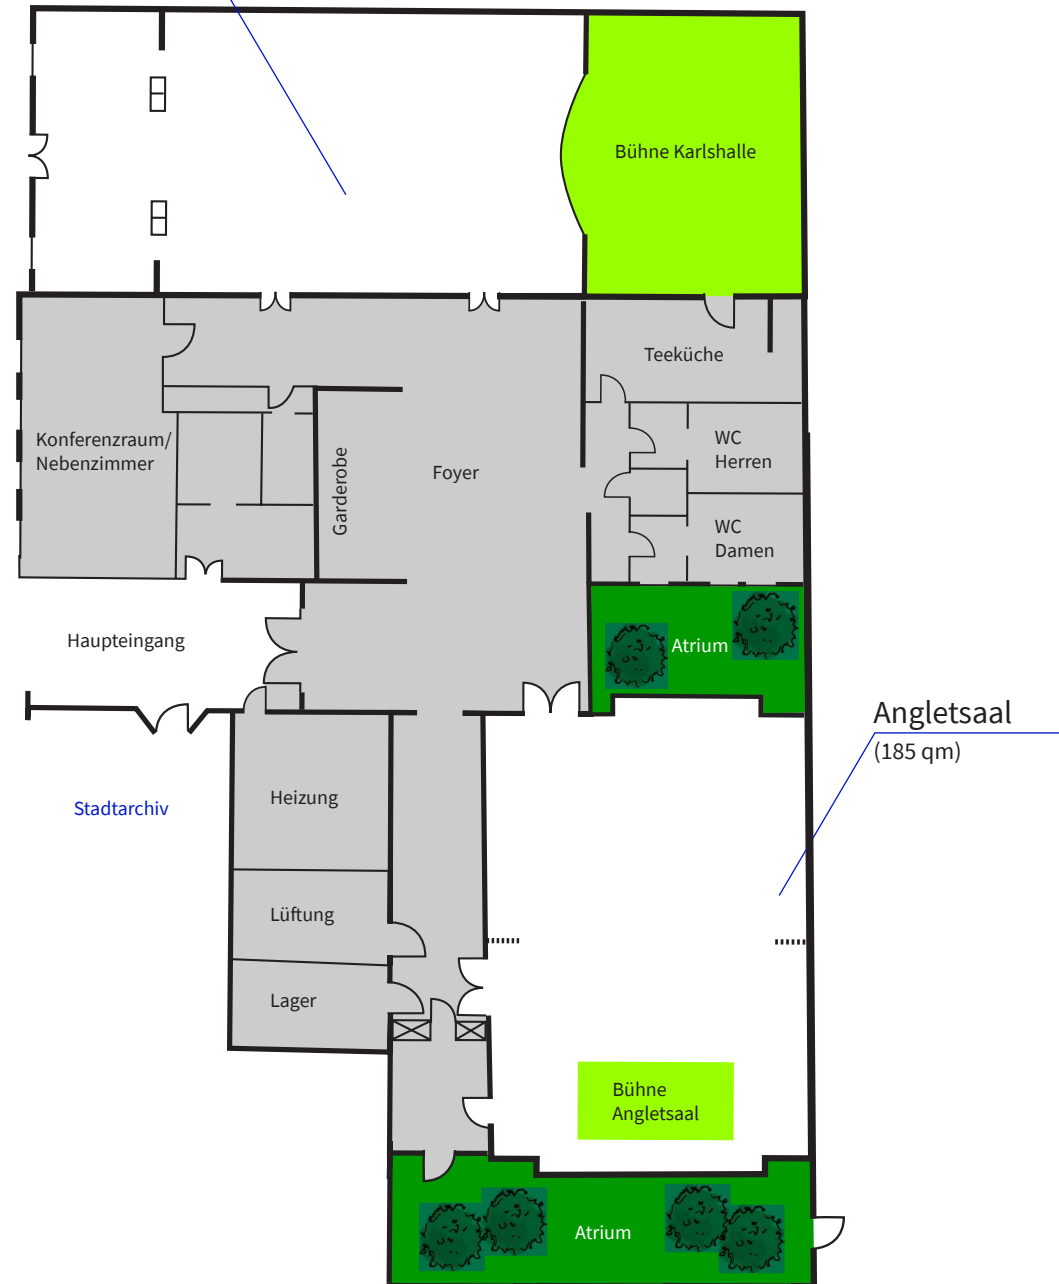

KULTURZENTRUM KARLSPLATZ

KONFERENZBESTUHLUNG

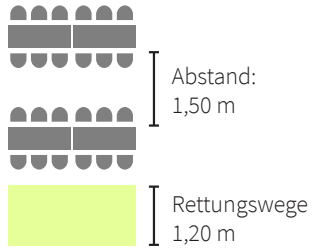

EG

138
Plätze


185
qm

NA
Notausgang

Maßstab
1:150

3 m

Eine exakte Entnahme der
Maße ist nicht möglich.

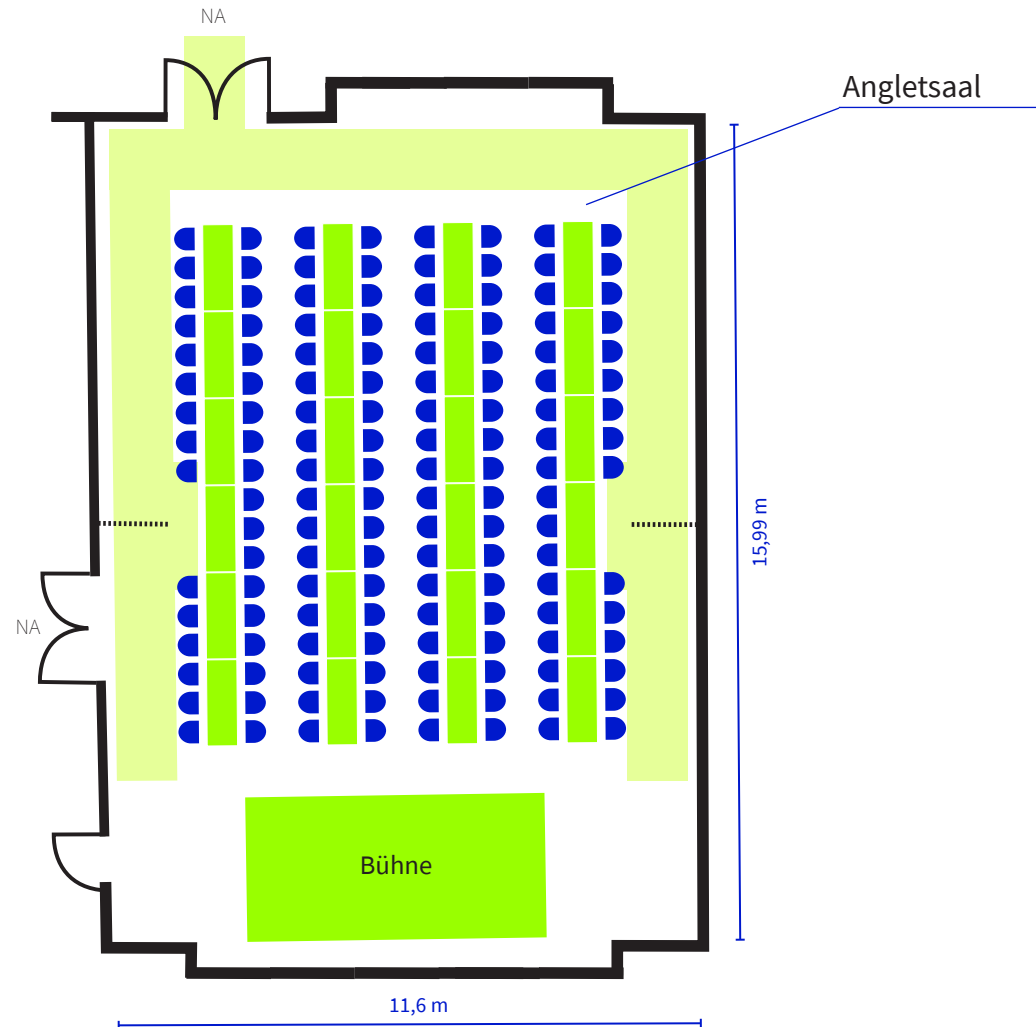

BUCHUNG ÜBER:

Referat Kultur und Tourismus
Johann-Sebastian-Bach-Platz 1 · 91522 Ansbach
Tel.: 0981 51241 · tagungen@ansbach.de
www.tourismus-ansbach.de

KULTURZENTRUM KARLSPLATZ

KONZERTBESTUHLUNG




EG

207
Plätze


185
qm

NA
Notausgang

Maßstab
1:150

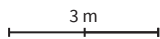

Eine exakte Entnahme der
Maße ist nicht möglich.

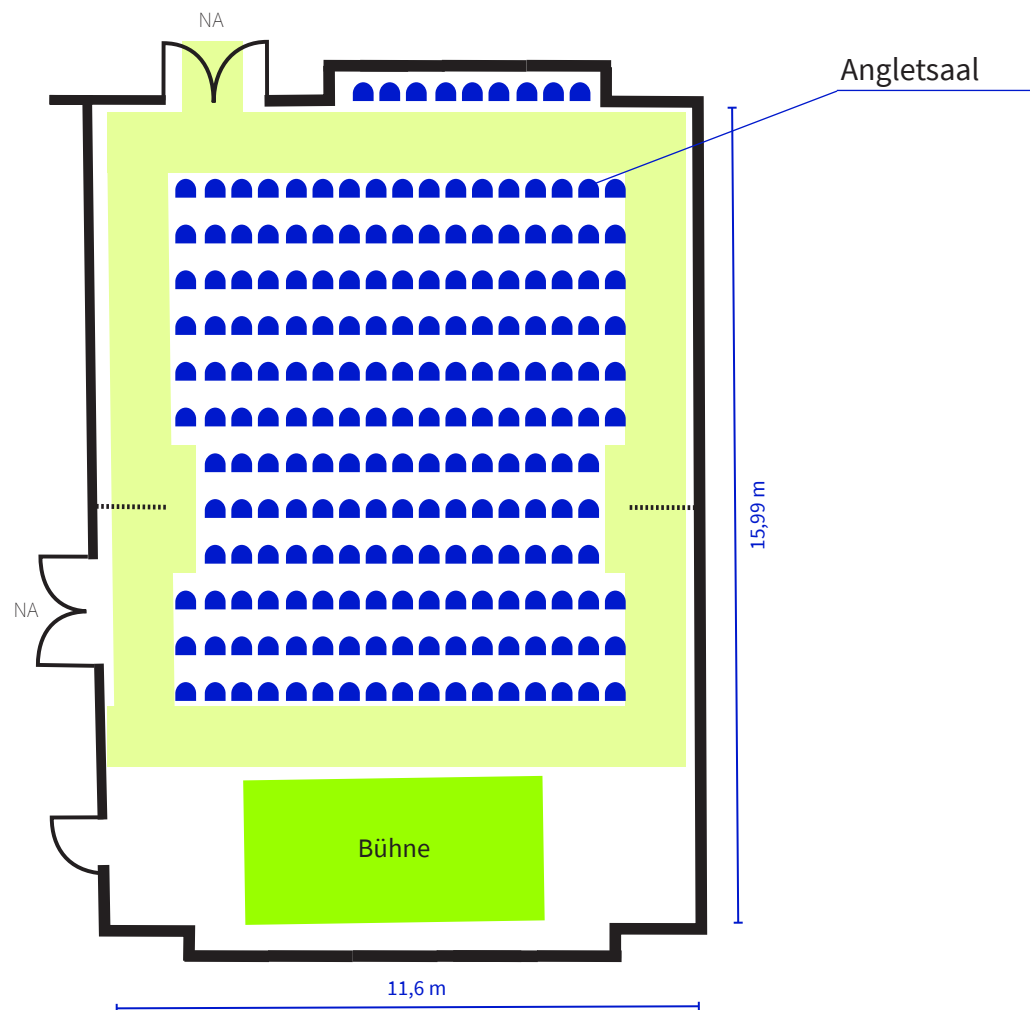


BUCHUNG ÜBER:


Referat Kultur und Tourismus
Johann-Sebastian-Bach-Platz 1 · 91522 Ansbach
Tel.: 0981 51241 · tagungen@ansbach.de
www.tourismus-ansbach.de

KULTURZENTRUM KARLSPLATZ

KONFERENZBESTUHLUNG

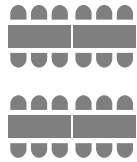

Abstand:
1,60 m

 

Retungswege
1,20 m


EG

108
Plätze


267
qm

NA
Notausgang

Maßstab
1:175

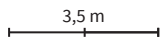

Eine exakte Entnahme der
Maße ist nicht möglich.

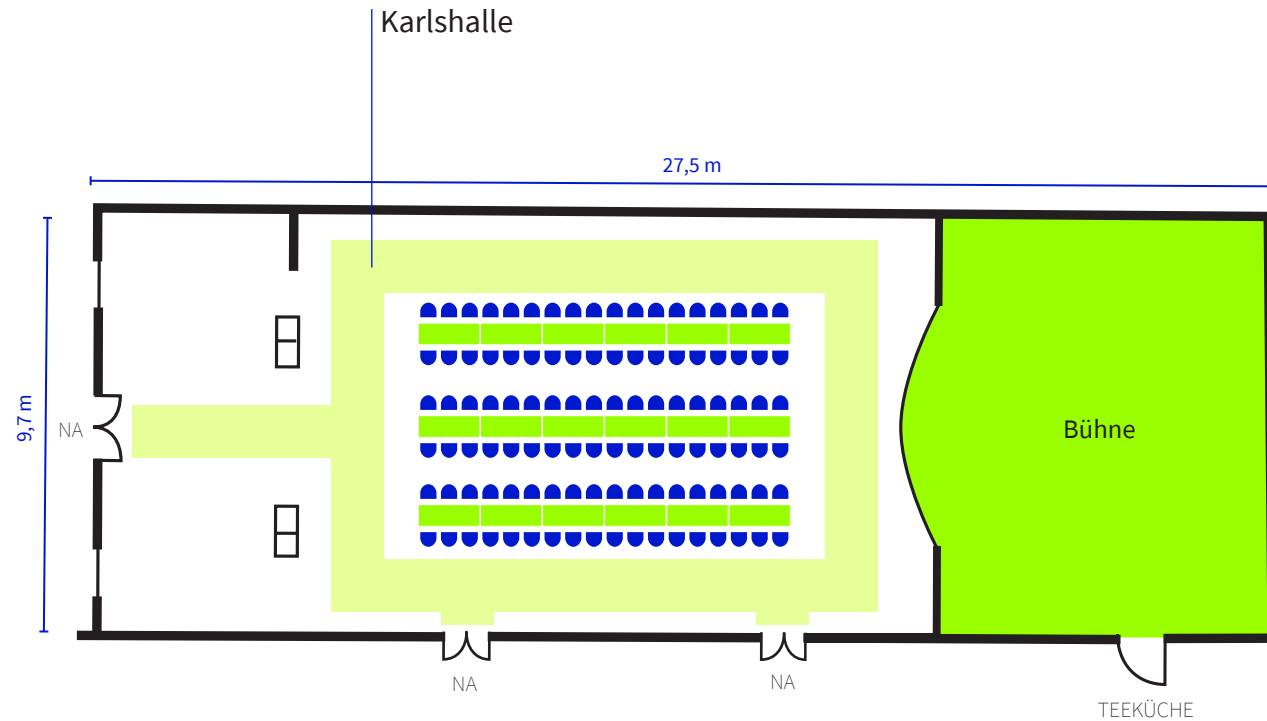

BUCHUNG ÜBER:

Referat Kultur und Tourismus
Johann-Sebastian-Bach-Platz 1 · 91522 Ansbach
Tel.: 0981 51241 · tagungen@ansbach.de
www.tourismus-ansbach.de

KULTURZENTRUM KARLSPLATZ

KONZERTBESTUHLUNG

 Abstand:
40 cm

 Rettungswege
1,20 m


EG

195
Plätze


267
qm

NA
Notausgang

Maßstab
1:175

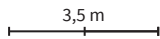 3,5 m

Eine exakte Entnahme der
Maße ist nicht möglich.

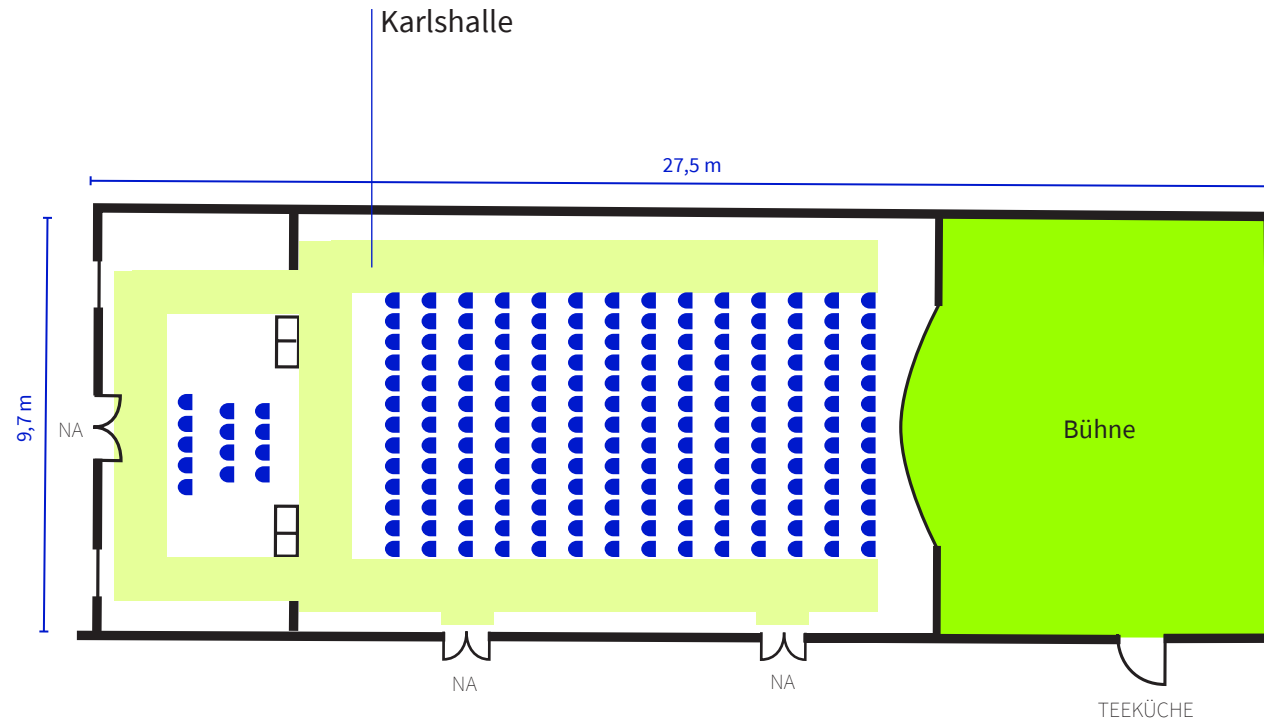

BUCHUNG ÜBER:

Referat Kultur und Tourismus
Johann-Sebastian-Bach-Platz 1 · 91522 Ansbach
Tel.: 0981 51241 · tagungen@ansbach.de
www.tourismus-ansbach.de